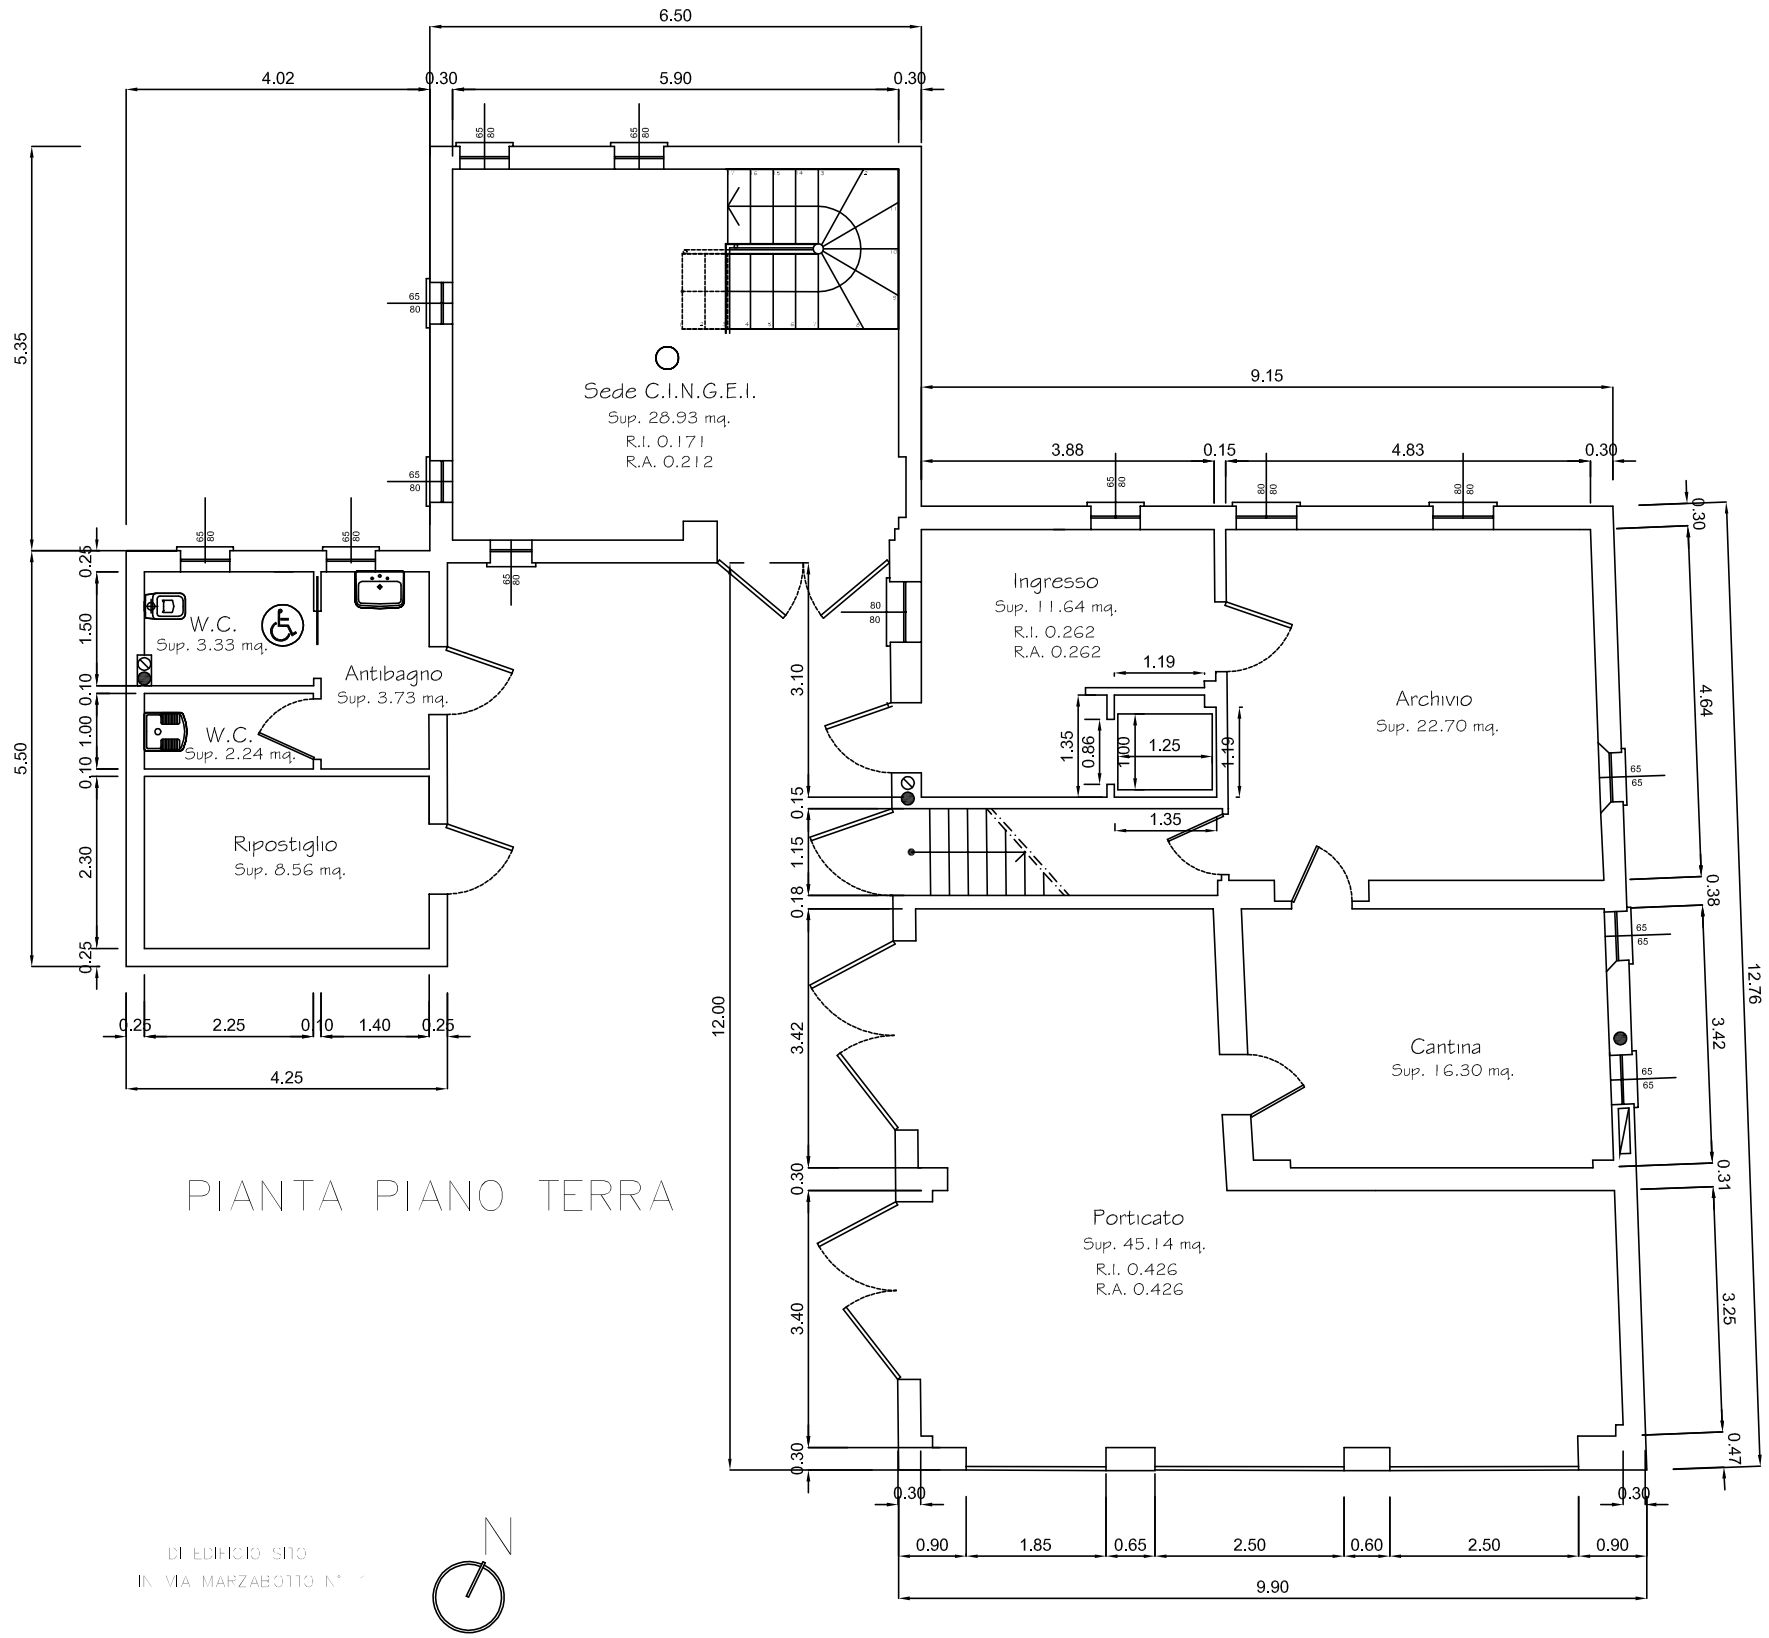

PIANTA PIANO TERRA

DI EDIFICIO SITO
IN VIA MARZABOTTO N°

N