ALLEGATO 7D
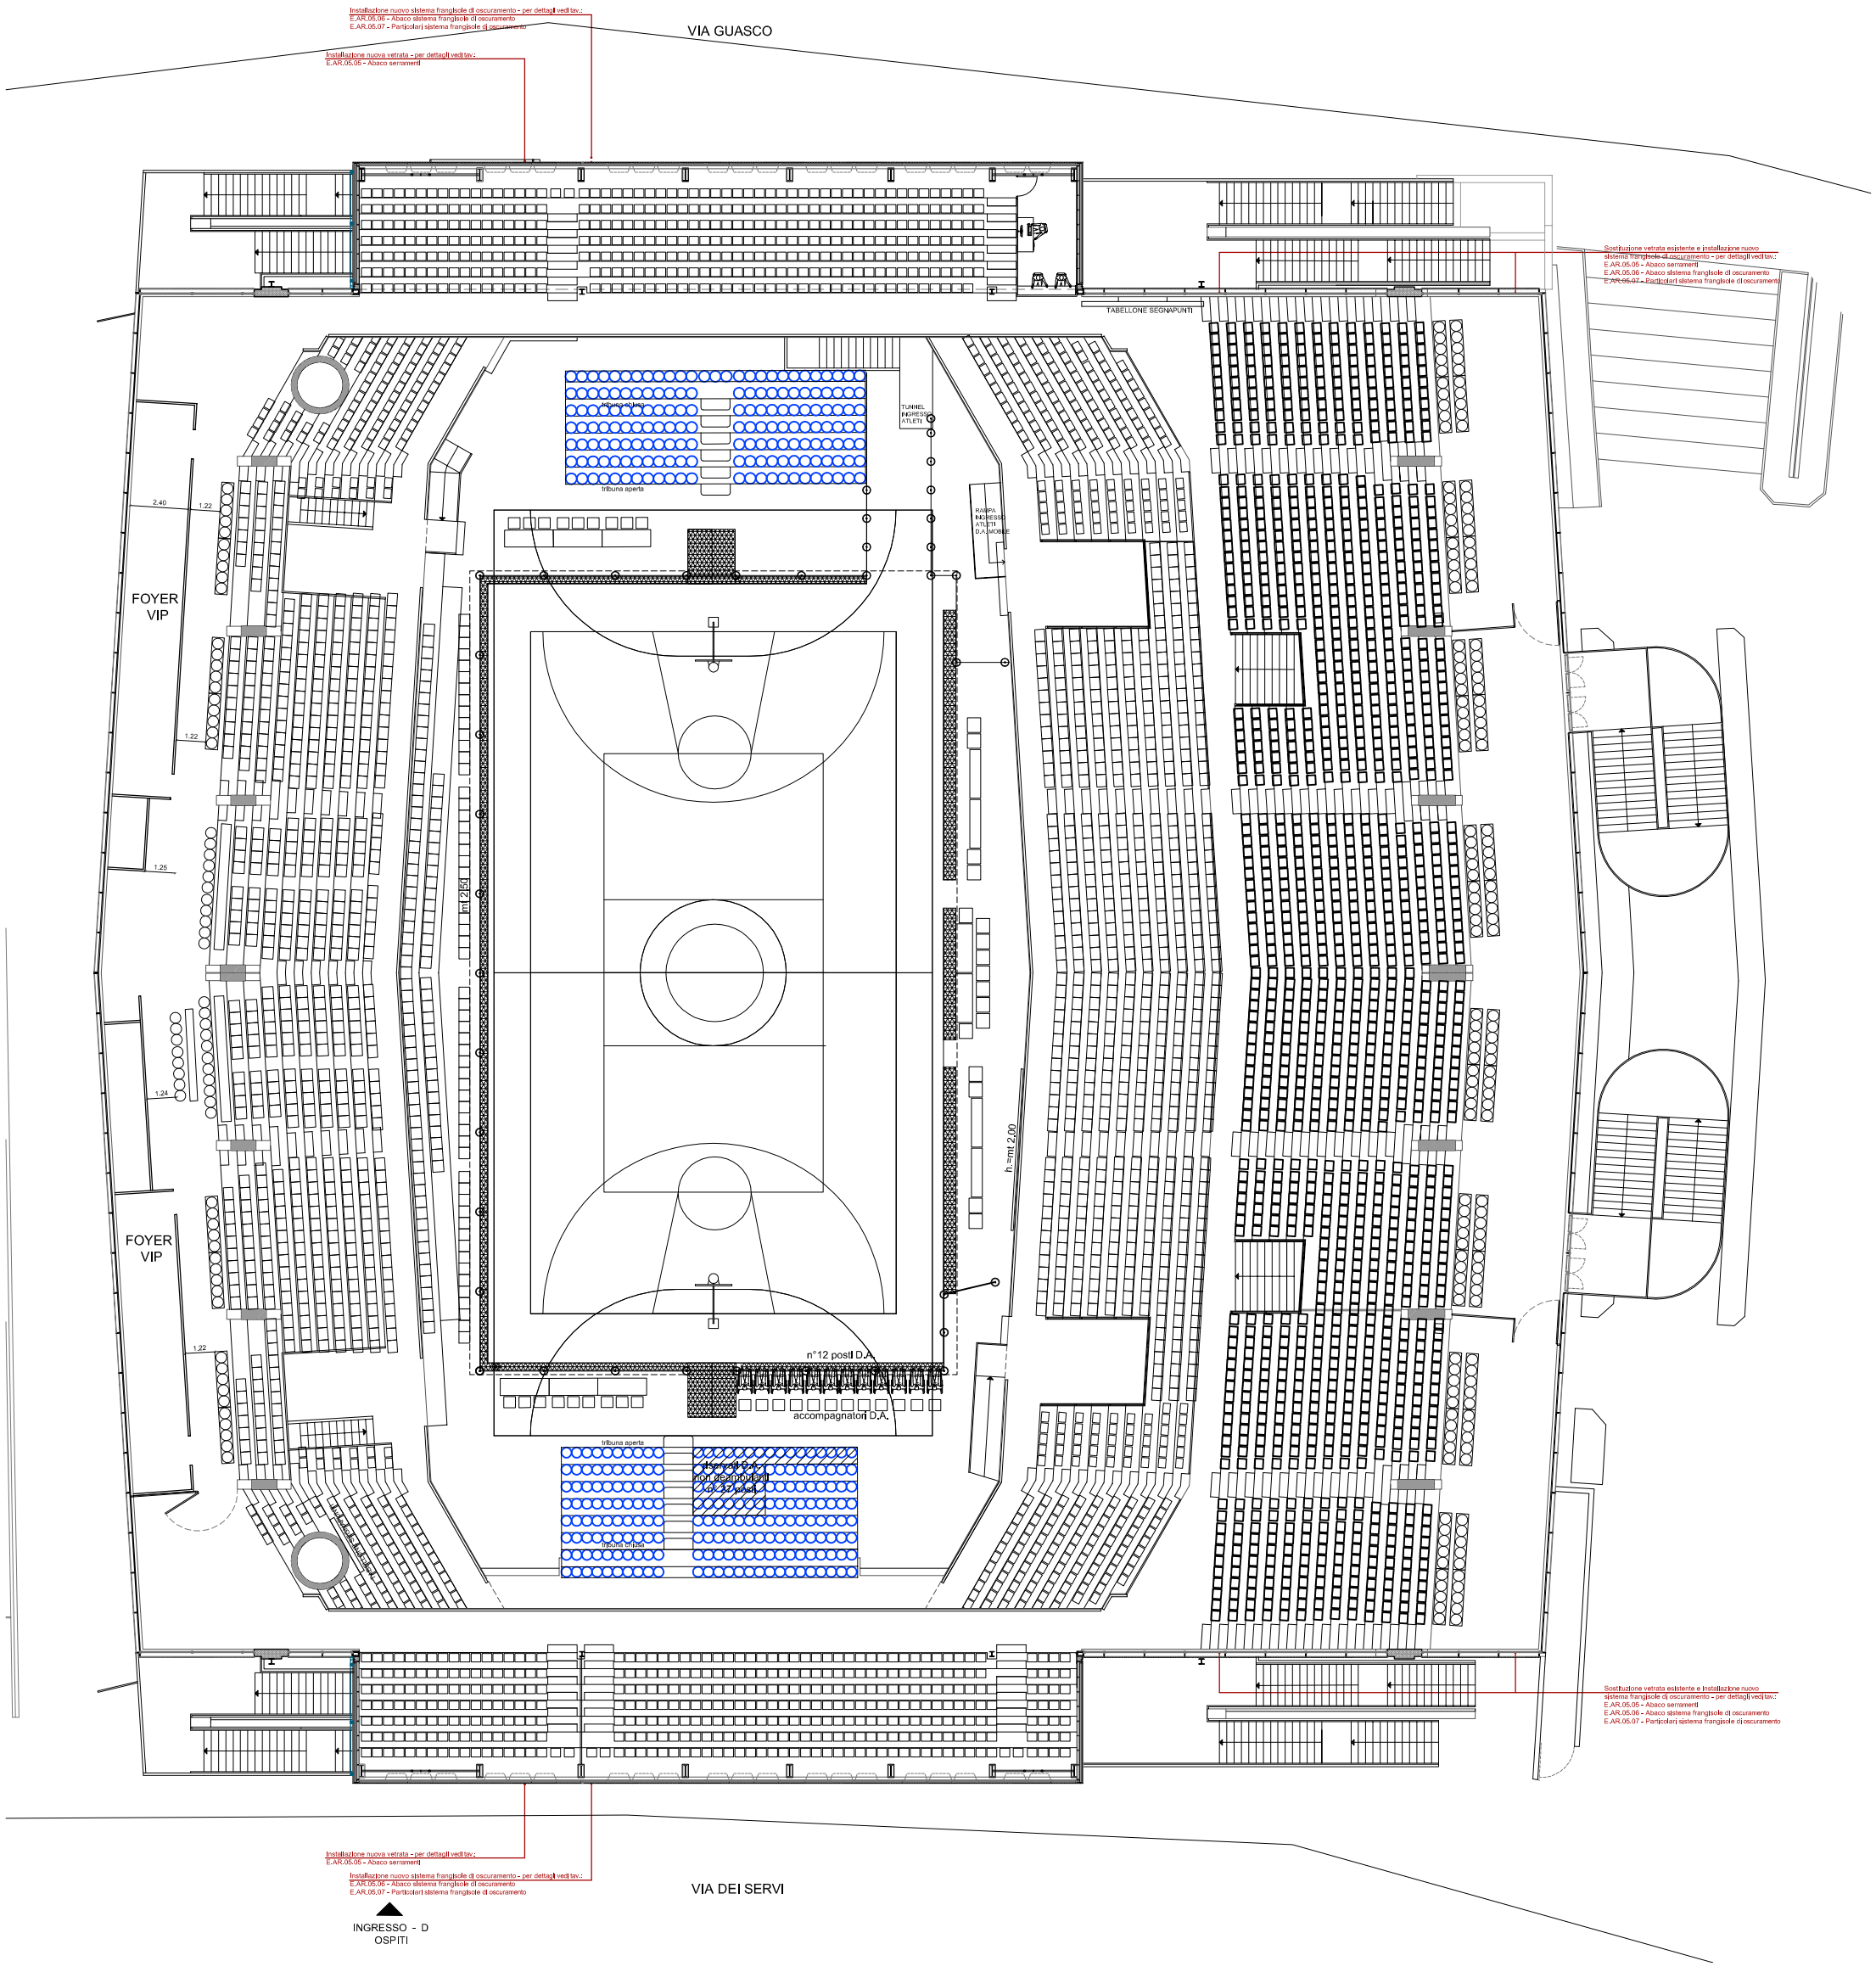
PIANTA 2° LIVELLO (+12.00)
CON DISPOSIZIONE POSTI