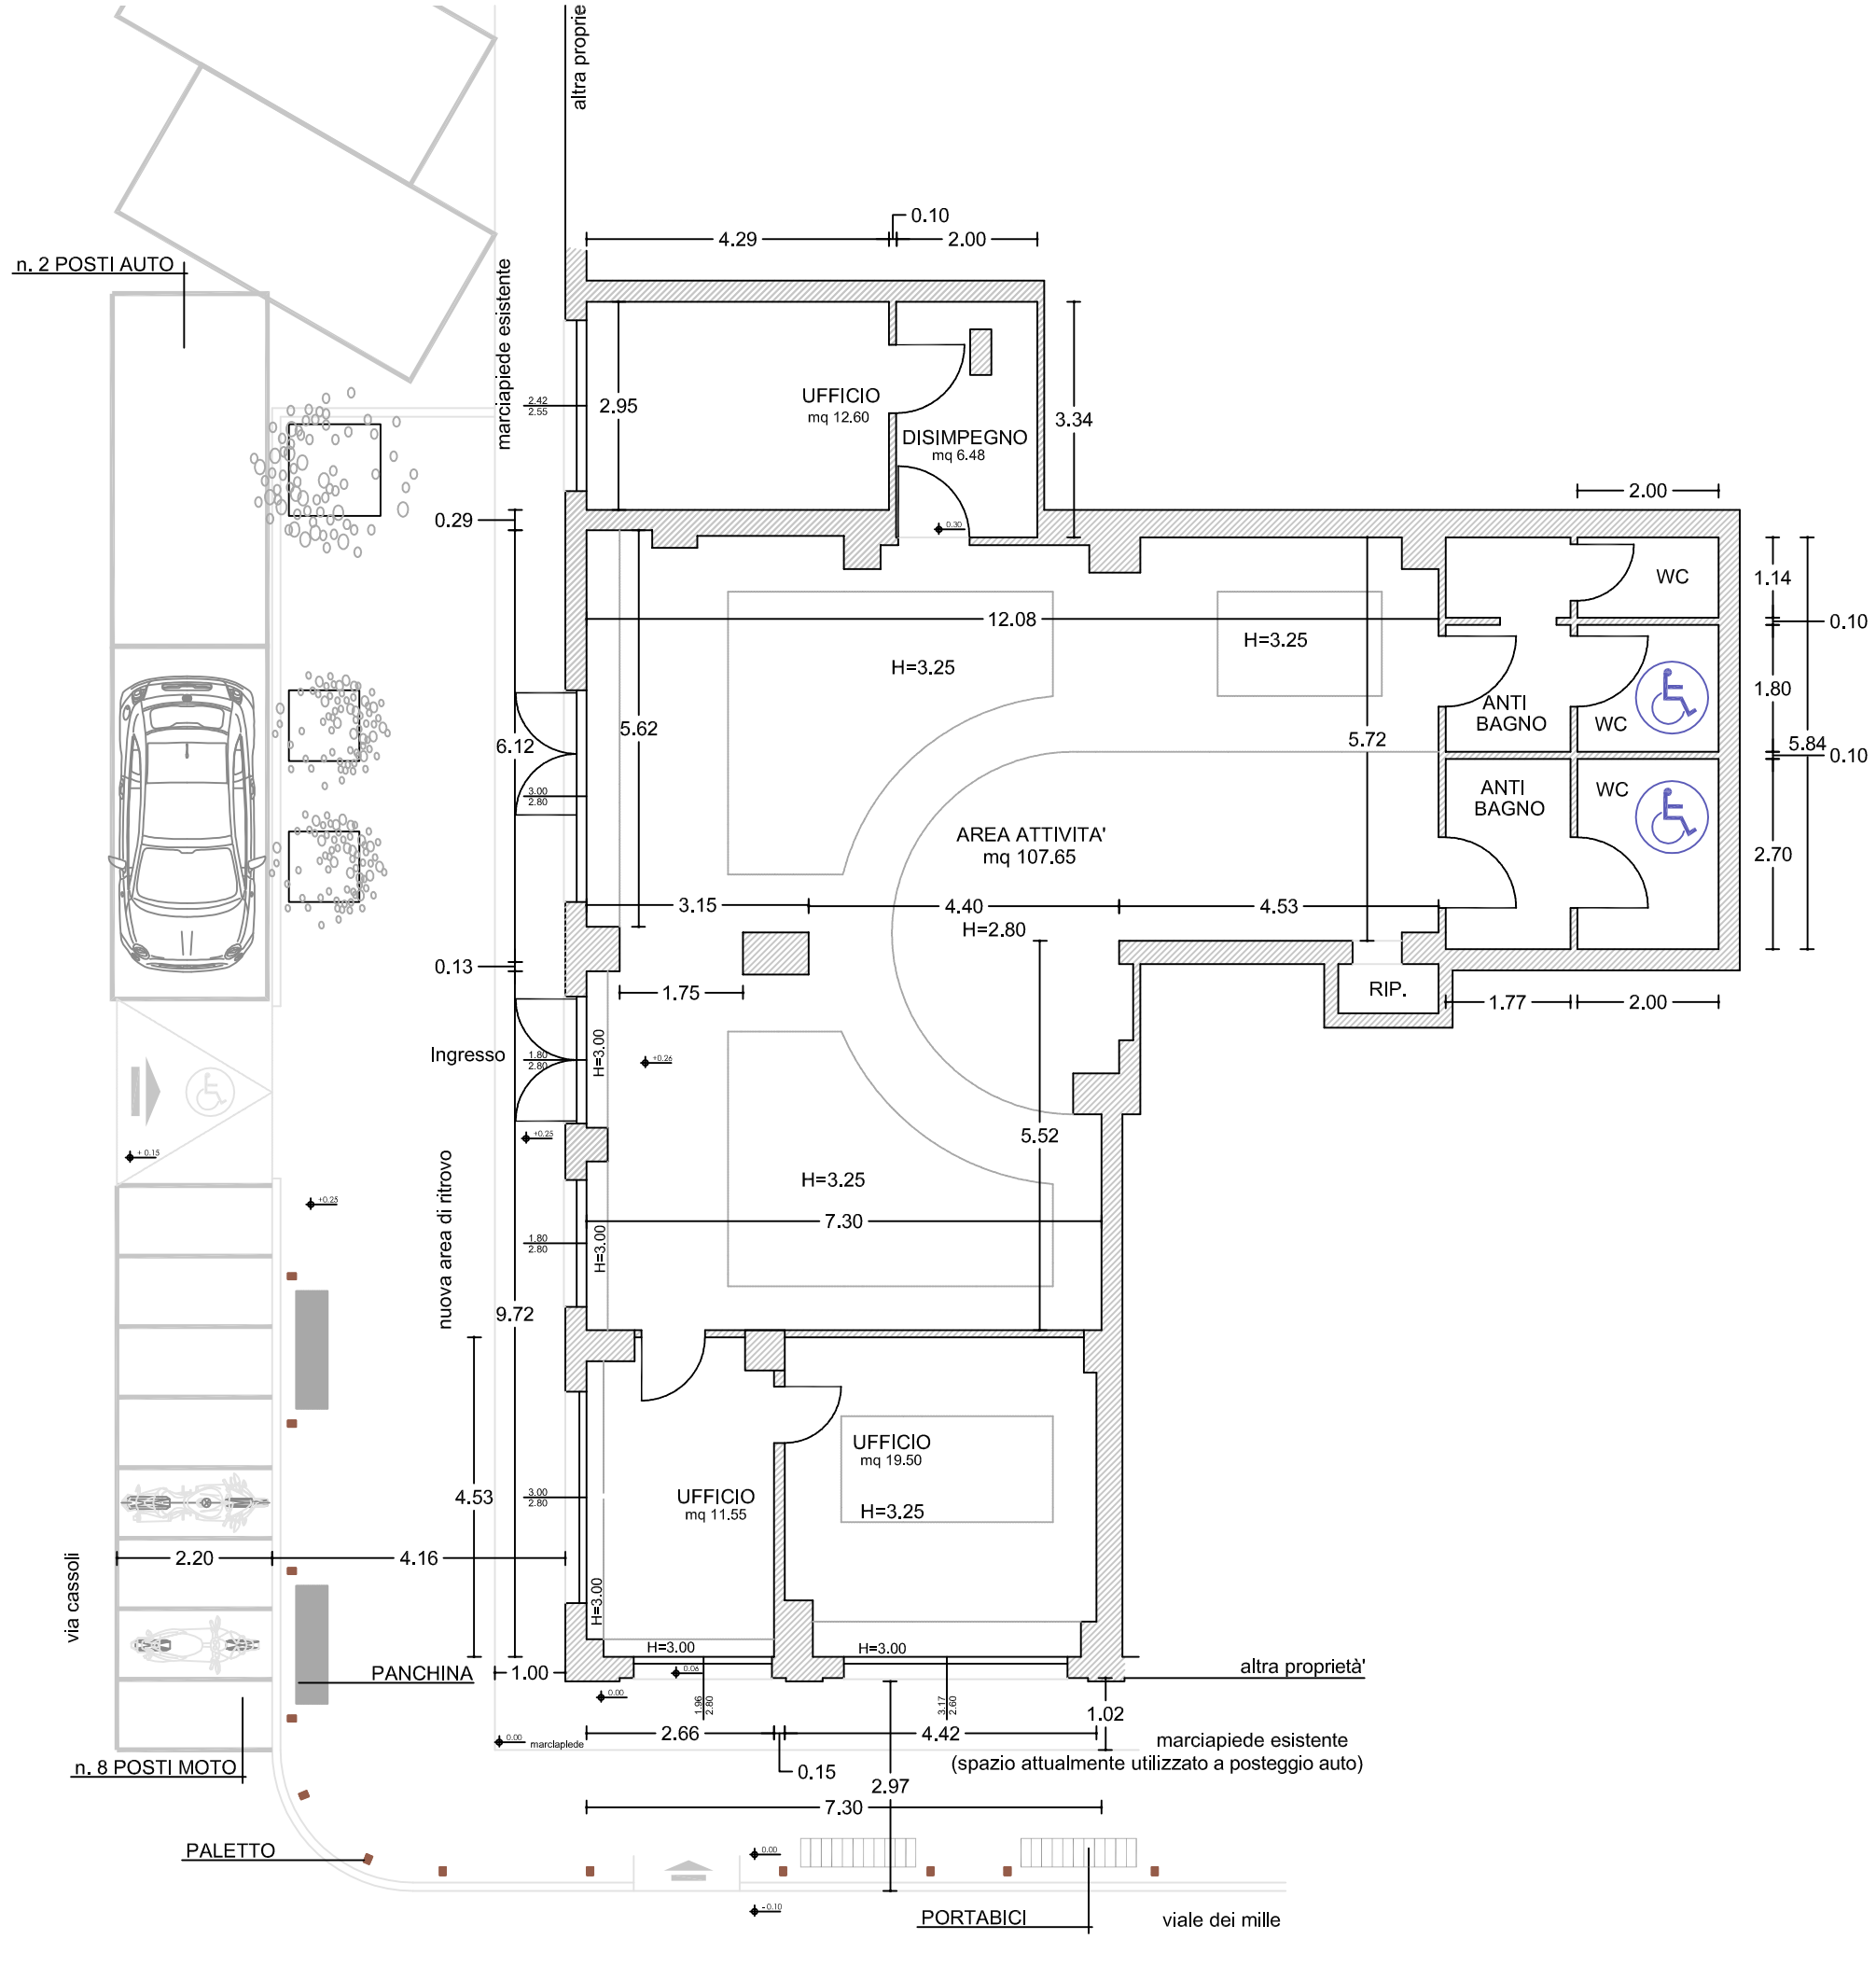

COMUNE DI REGGIO NELL'EMILIA

AREA RISORSE DEL TERRITORIO
SERVIZIO INGEGNERIA - EDIFICI
SERVIZIO RETI E INFRASTRUTTURE
Via Emilia S.Pietro, 12 - 42121 Reggio Emilia

dirigente servizio Ingegneria Edifici
ermes torreggiani ingegnere

responsabile unico del procedimento
matteo tanzi ingegnere

progettisti
antonella bigi geometra
annalisa rinaldi geometra

progettista impianto elettrico
gennaro dalterio perito industriale

PROGETTO ESECUTIVO

ADEGUAMENTO LOCALI VIA CASSOLI PER ATTIVITA' GIOVANILI

settembre 2017

PROGETTO

Tav. 2 - pianta con area esterna

scala 1:100