


PIANO SECONDO

biblioteca Panizzi

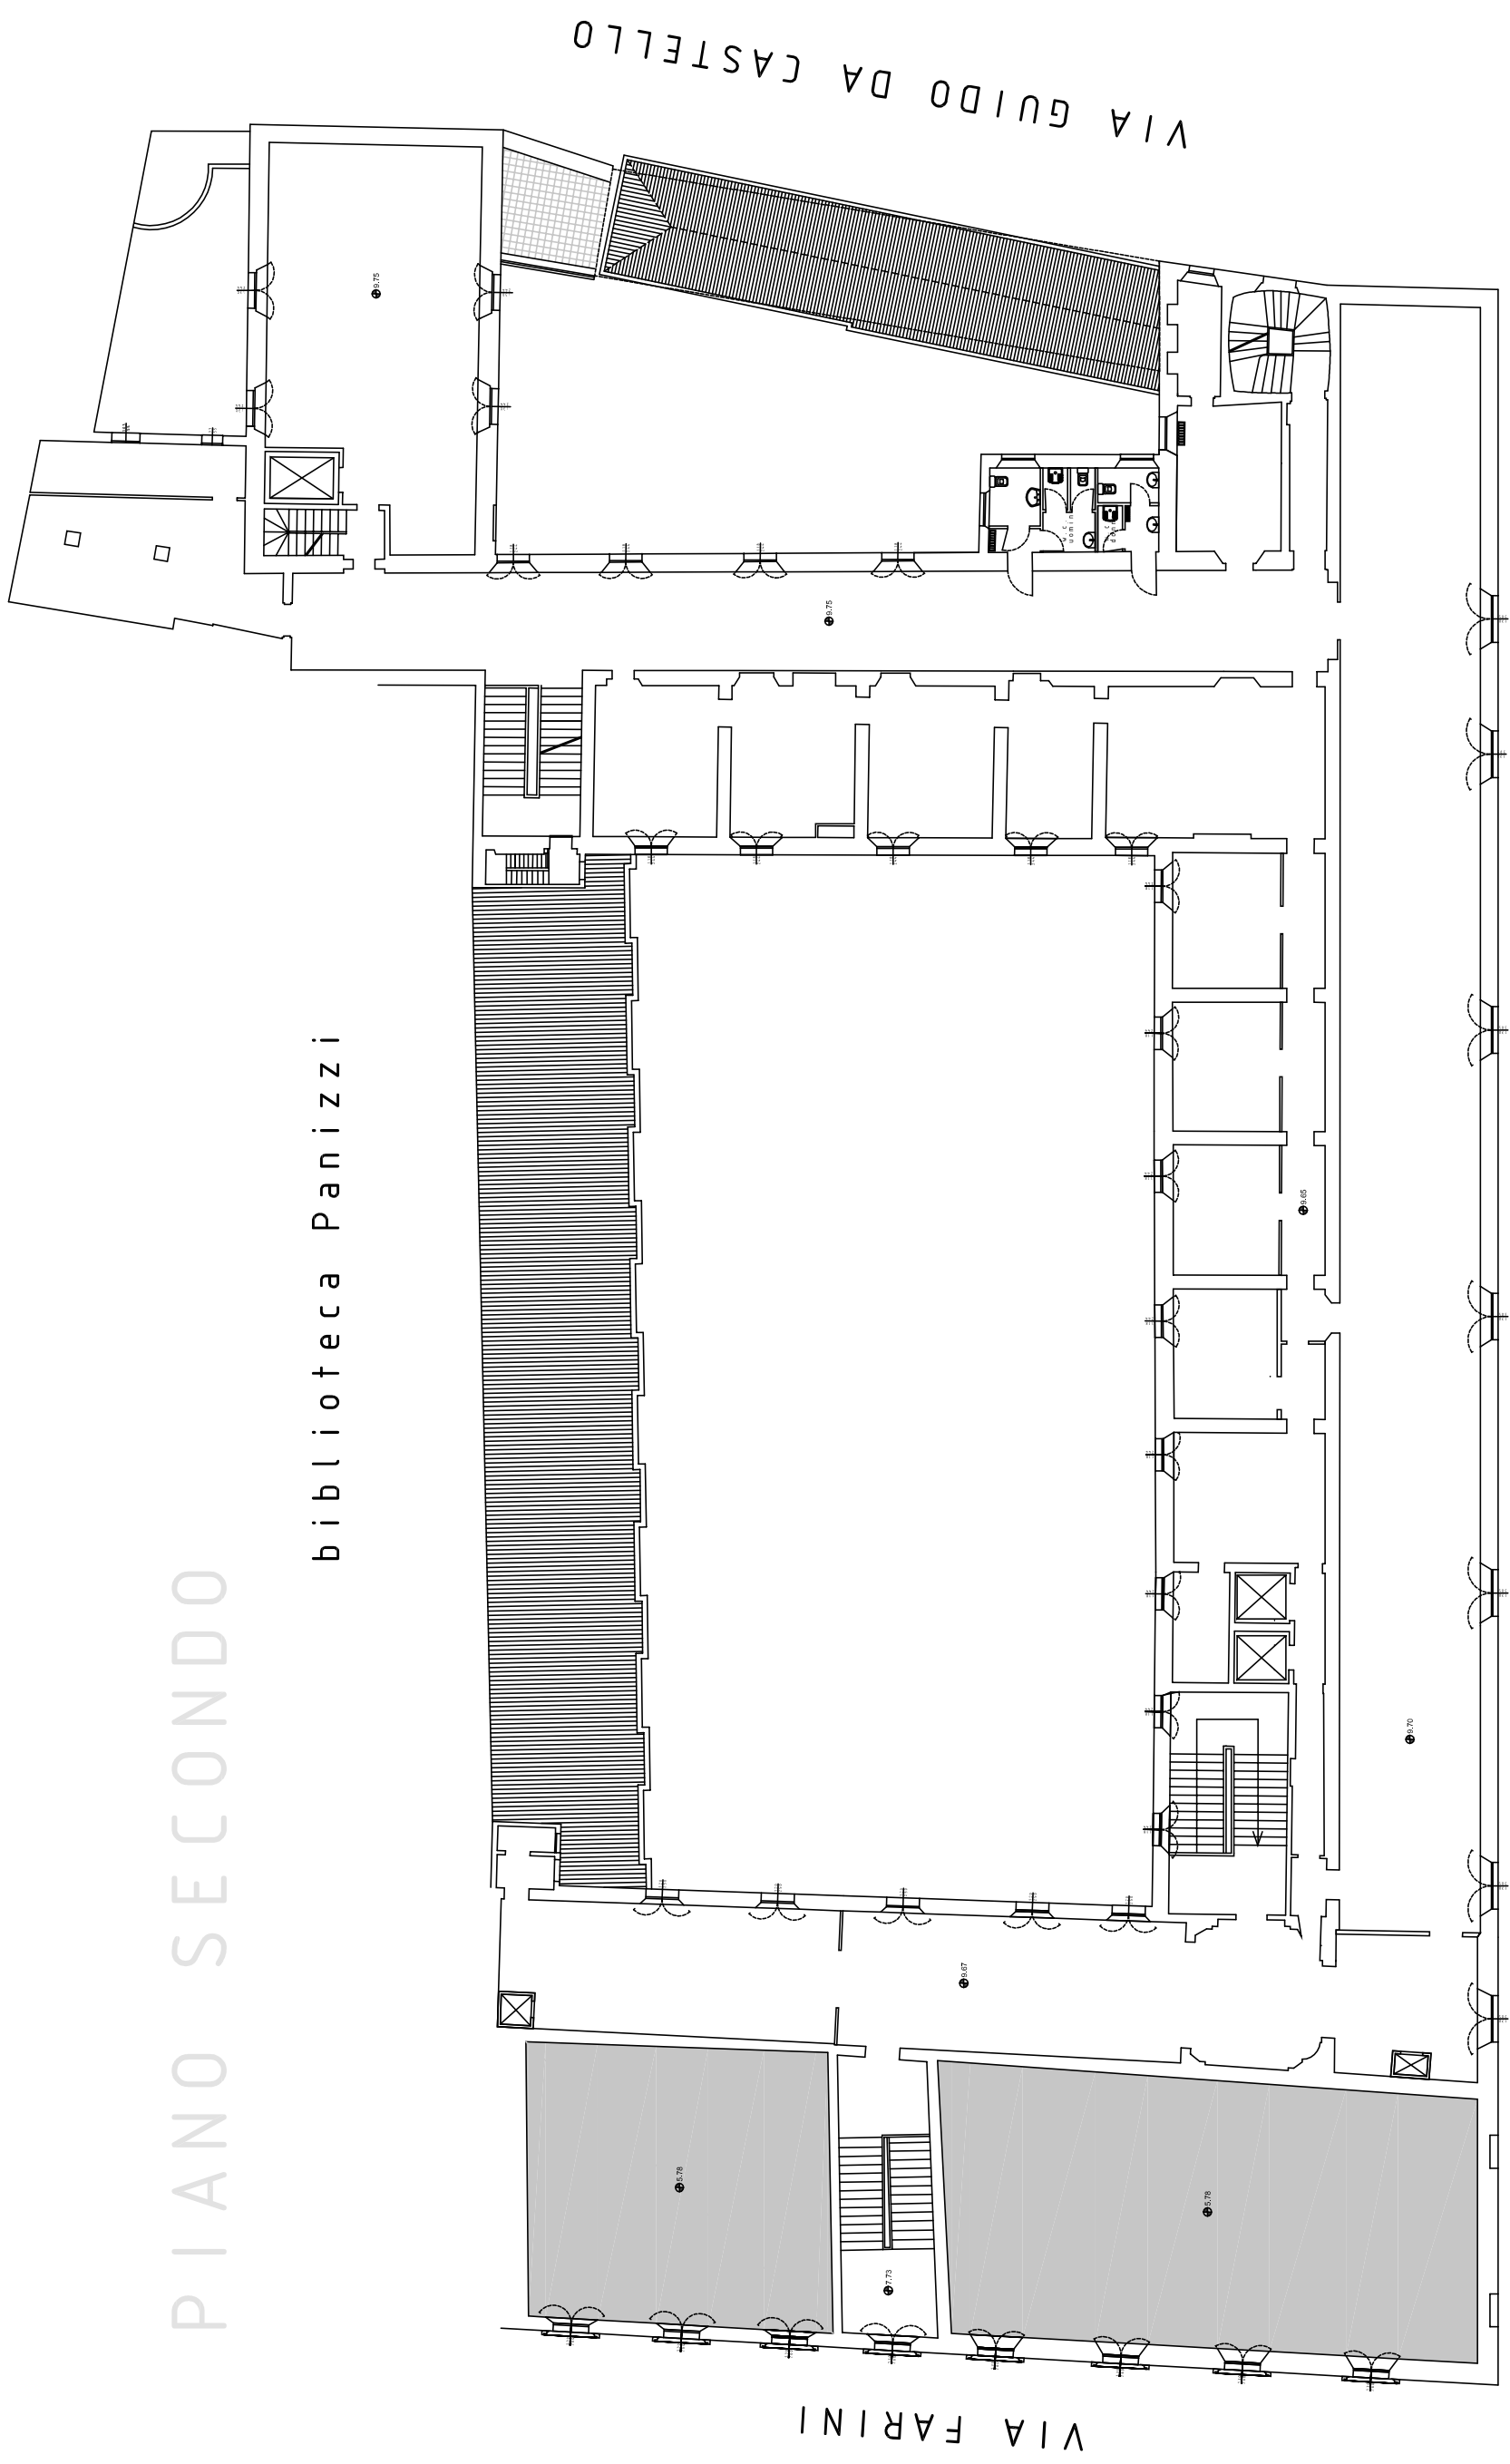

VIA GUIDO DA CASTELLO

VIA MALTA

VIA FARINI