


BIBLIOTECA
IN S. PELLEGRINO
VIA RIVOLUZIONE D'OTTOBRE

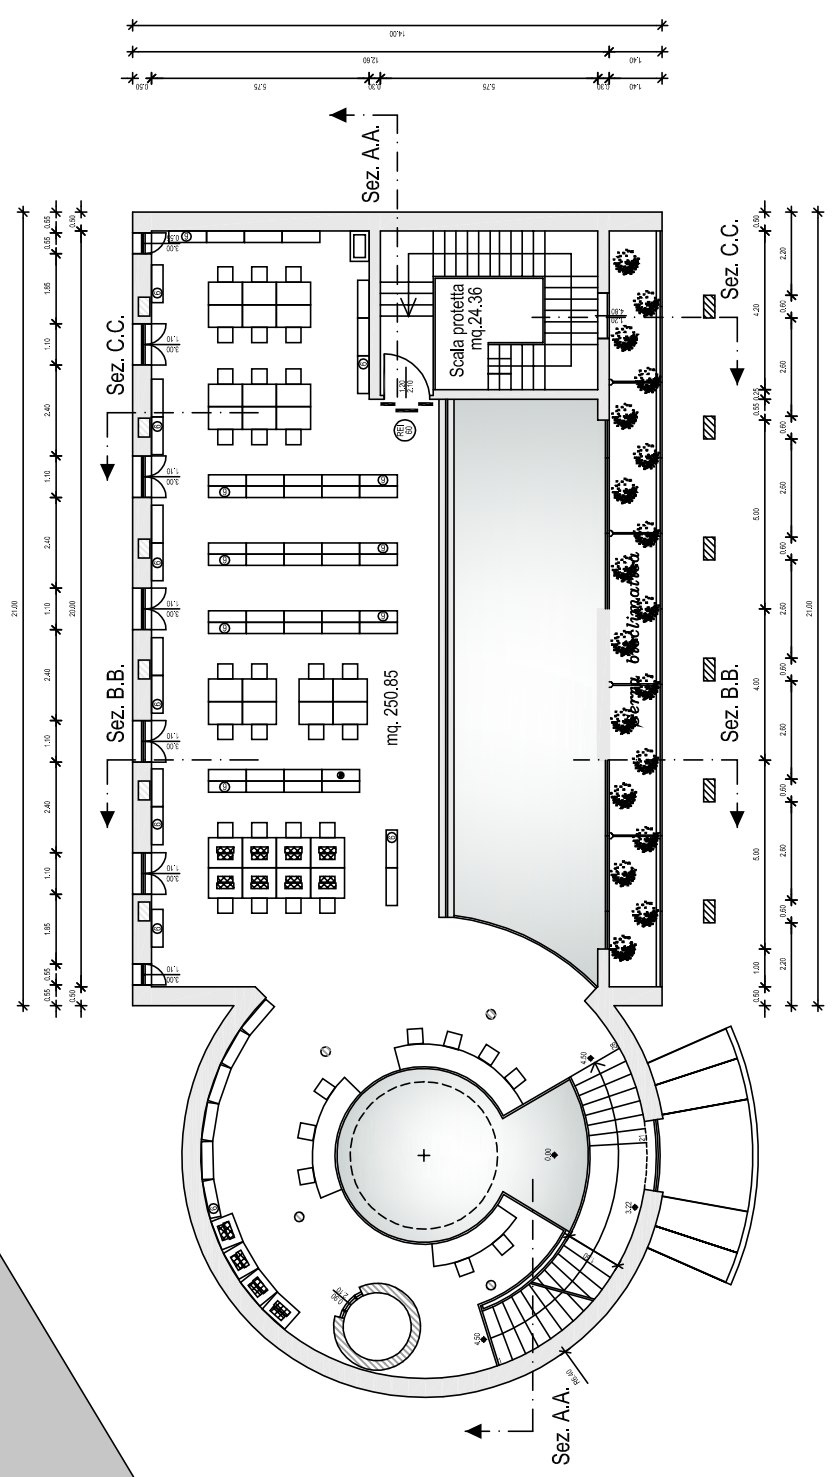

Pianta piano primo