


PALESTRINA VIA FENUCCI

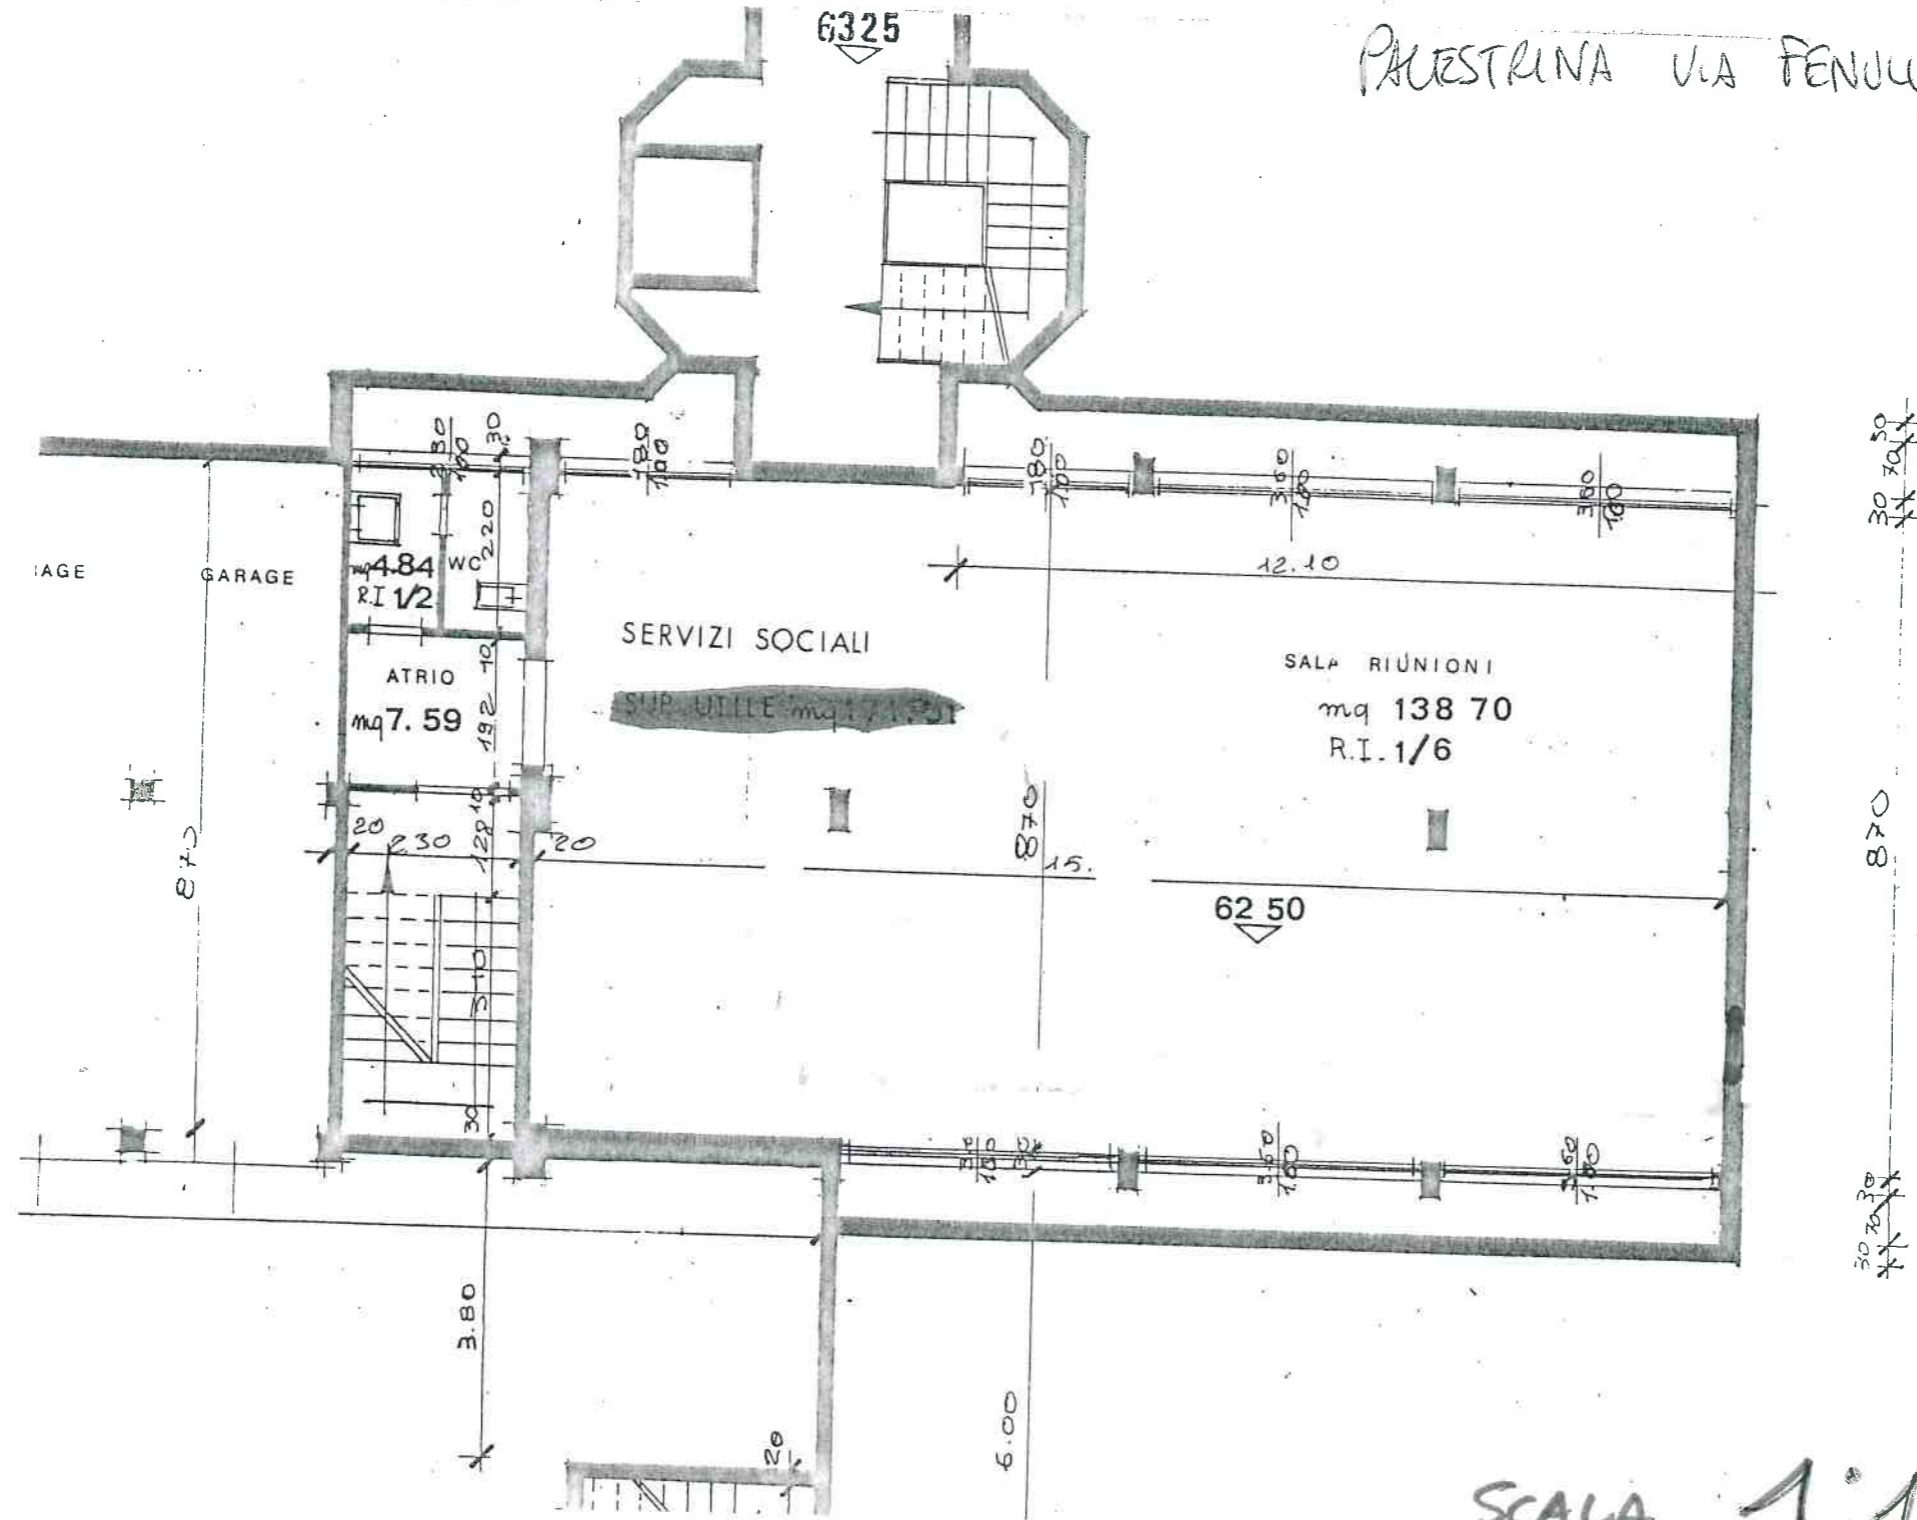

SCALA 1:100

in 10 Fogli n. 9