


VIA EMILIA SAN PIETRO

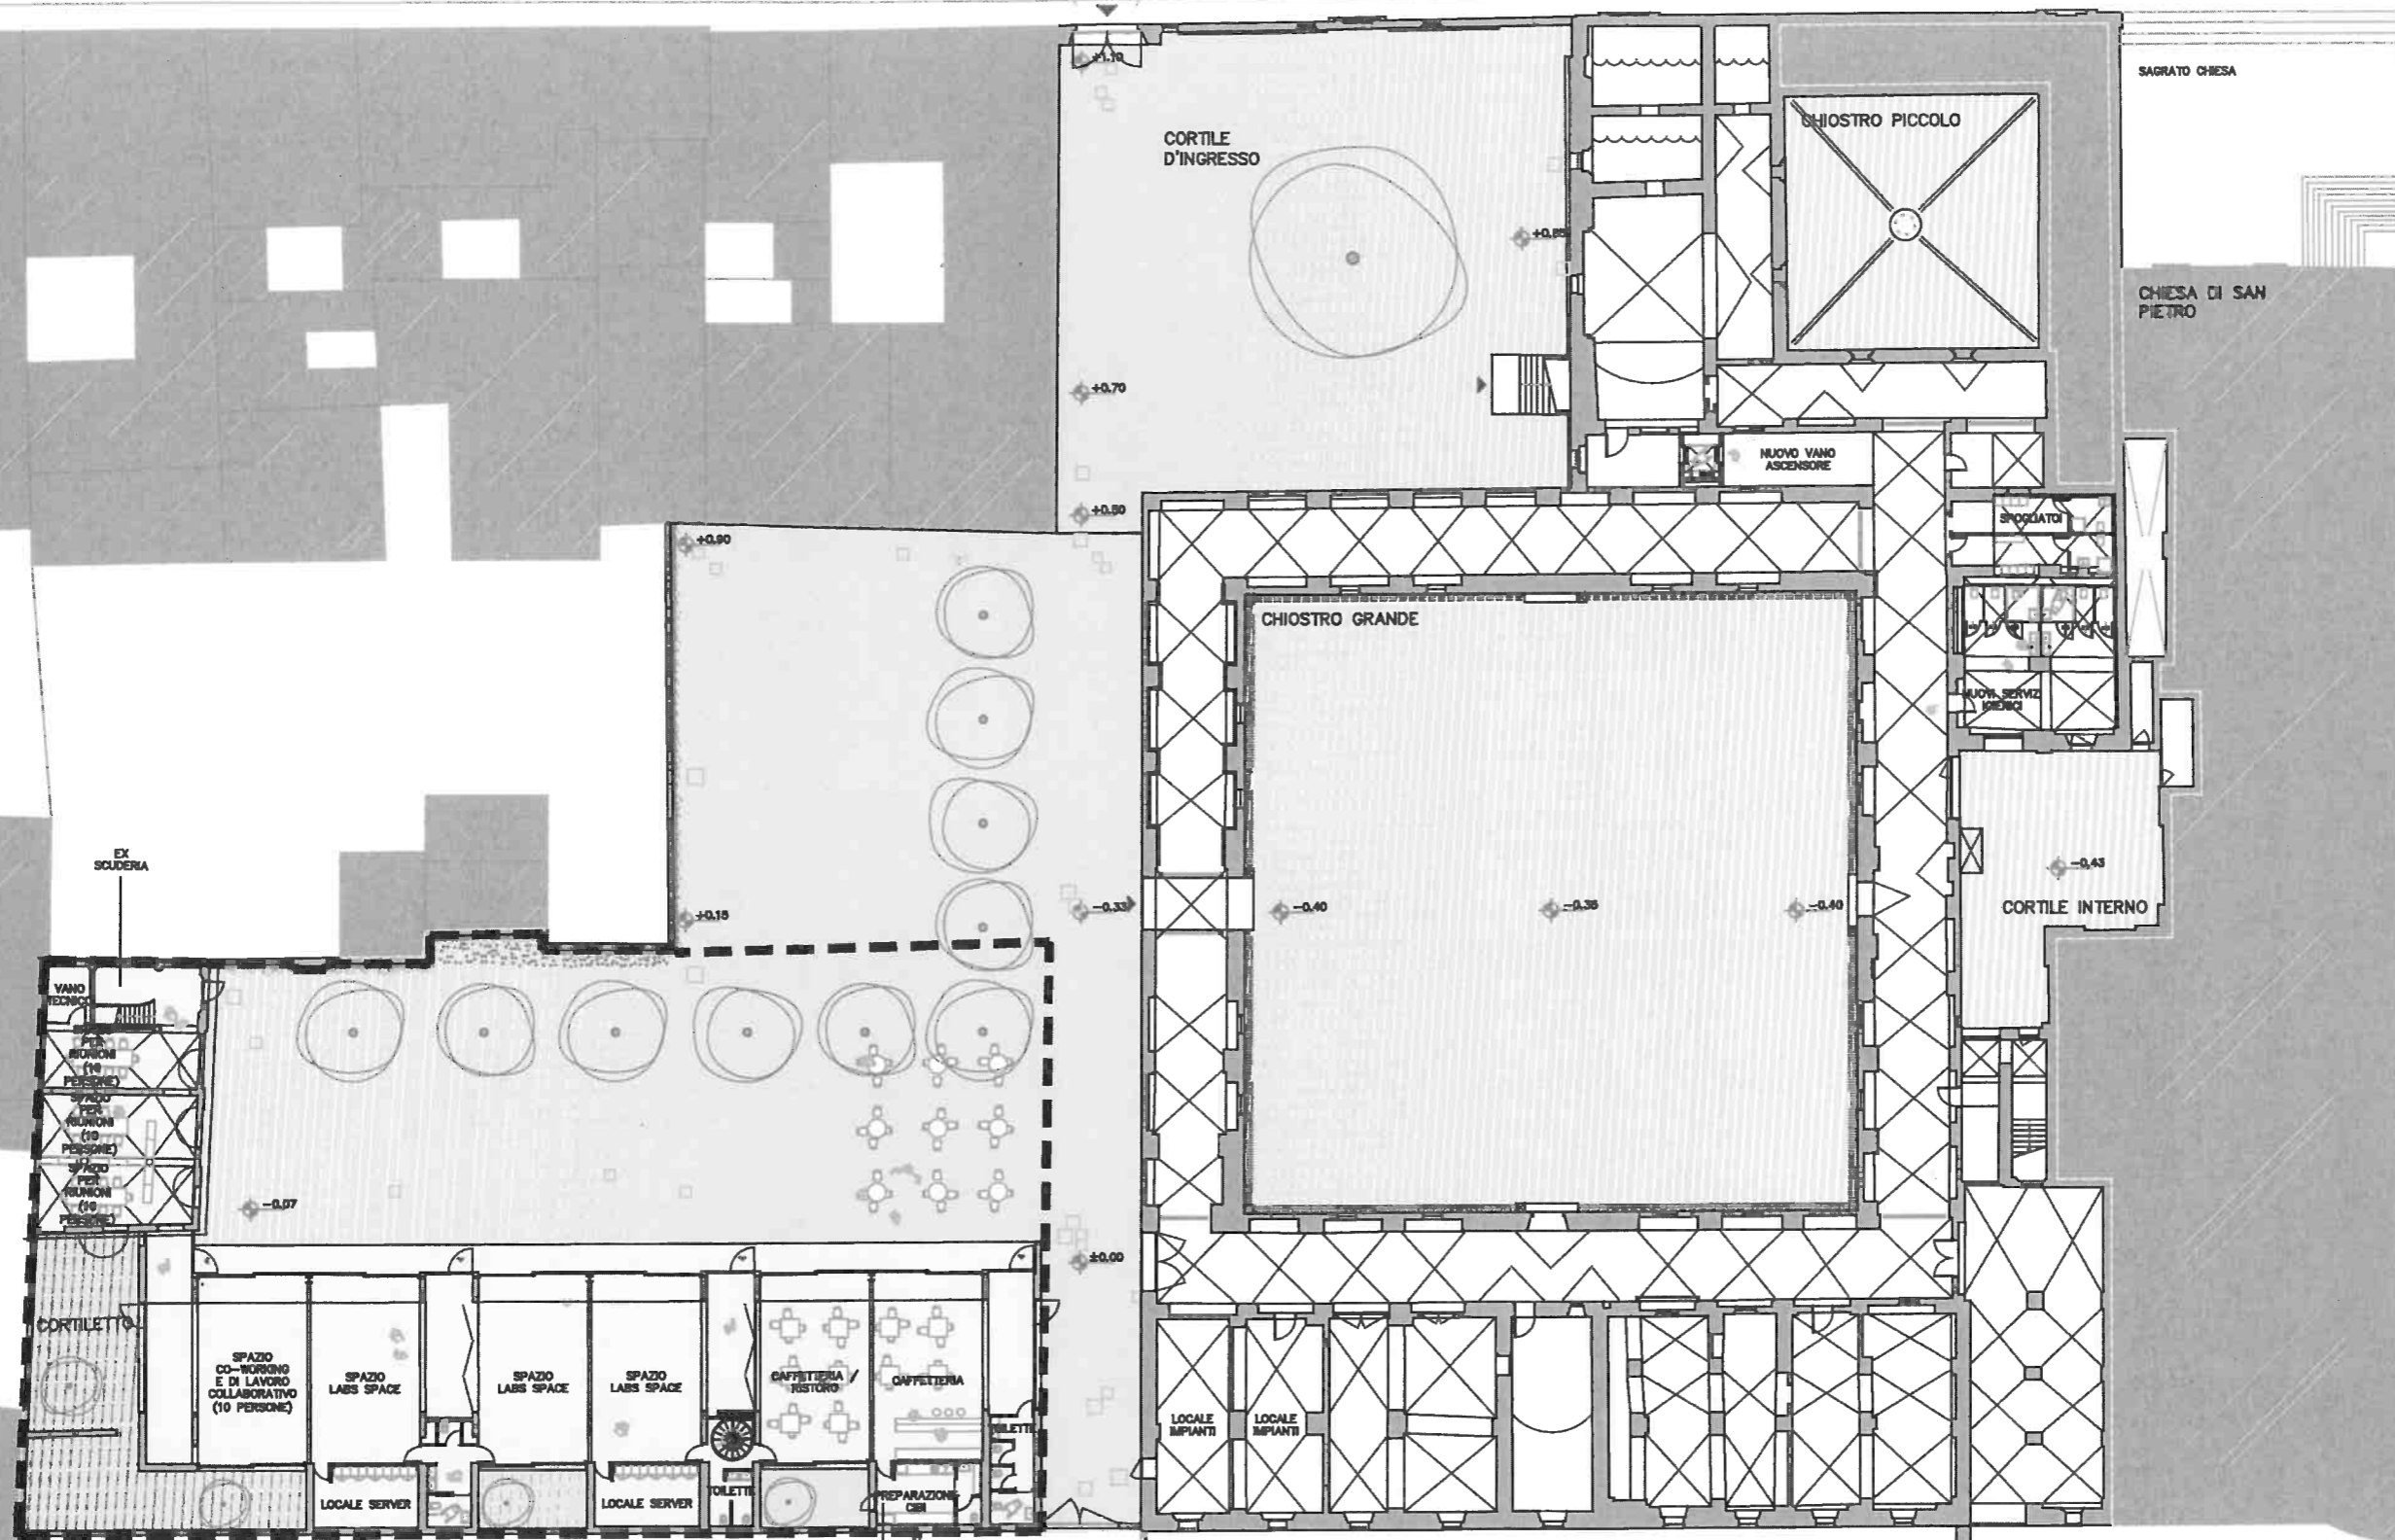

LABORATORIO APERTO: AREA OGGETTO DI CONCESSIONE D'USO

EDIFICIO EX NOVO

TAV. A. SPAZI IN CONCESSIONE
PLANIMETRIA PIANO PIANO
TERRA LAB SPACE E AREE
CORTILIVE

— — — — — area oggetto di
concessione d'uso
SCALA 1:400

